


Приложение №1
к Постановлению администрации
муниципального образования
СП "село Студенец" от

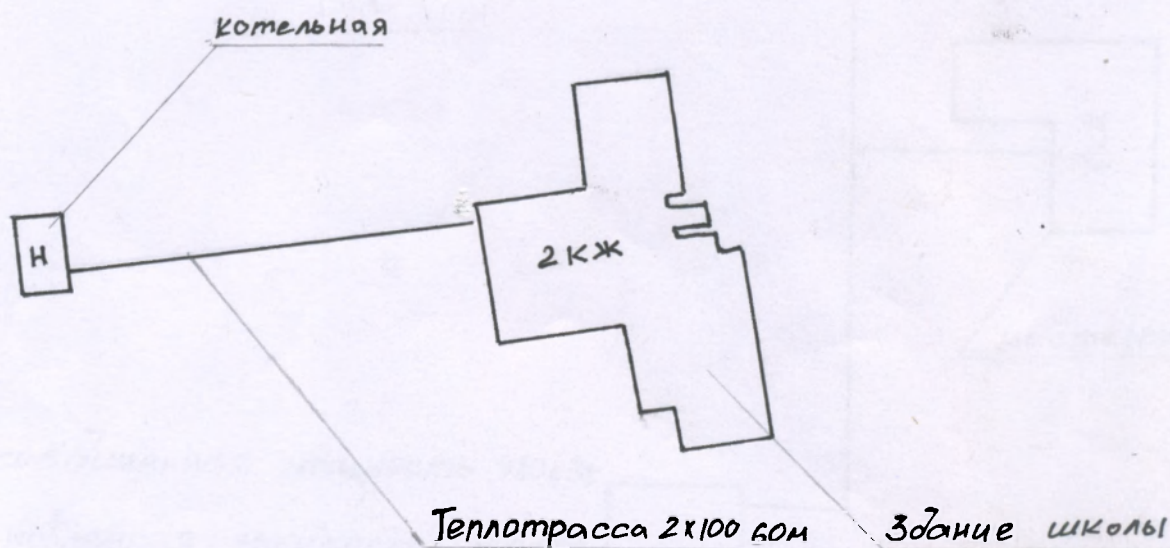

Присоединенная мощность 96 кВт
Установленная мощность 88 кВт.
Резерв мощности 8 кВт.

						Схема тепловой сети		
Изм	Лист	№	Закум	Подпись	Дата	Лит.	Масса	Масшт
Разраб	Аверин	Г.И.	Аверин			Схема теплоснабжения		
Проверил	Скобляков	Г.М.				Полудовской школы		
						Лист 1	Листов 2	
						ООО ИТП „Прогресс“		

Приложение №2
к Постановлению администрации
муниципального образования
СП "Село Студенец" от

Присоединенная мощность 480 кВт
Установленная мощность 400 кВт
Резерв мощности 80 кВт

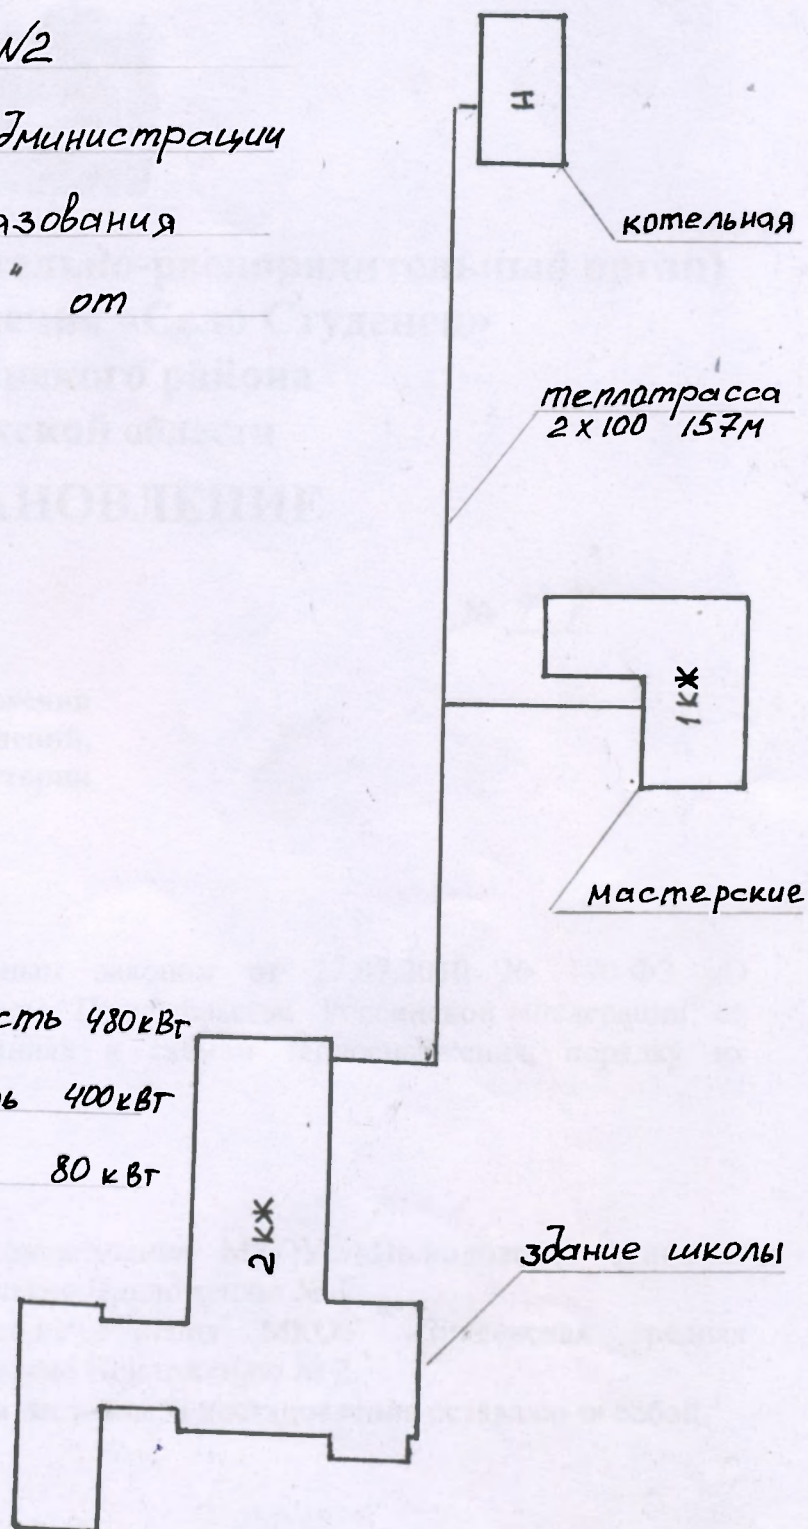


Схема тепловой сети

					Схема тепловой сети			
Изм	Лист	№ докум	Подпись	Дата	Схема теплоснабжения Зикеевской школы	Лит.	Масса	Масшт
Разраб		Аверин Г.И.	Аверин					1:1000
Проверил		Скобличков Г.И.				лист 2	Листов 2	
						ООО ИТП „Прогресс“		